




TETŐSZINTI ALAPRAJZ | M=1:20

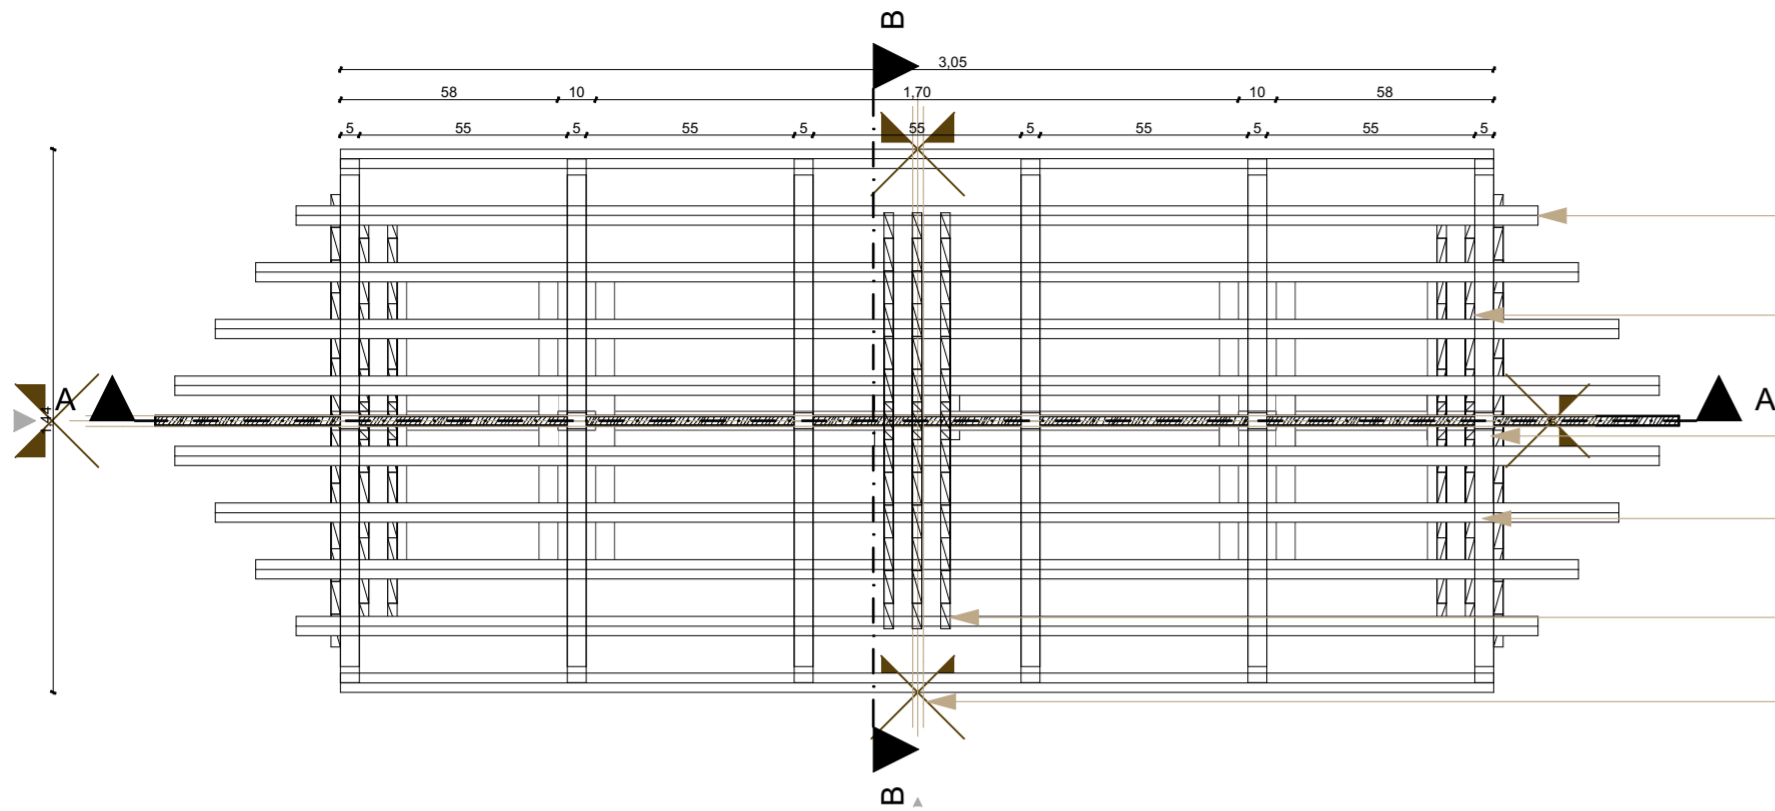



B-B METSZET | M=1:20

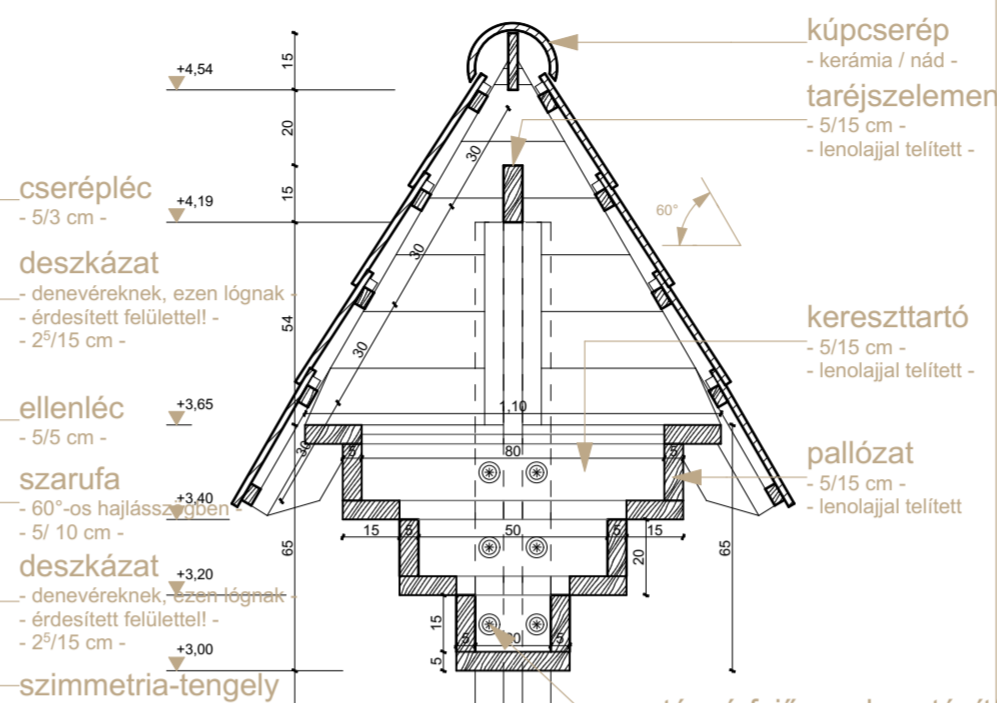

SZERKEZET TÉRBELI KÉPE | (fedés nélkül ábrázolva)

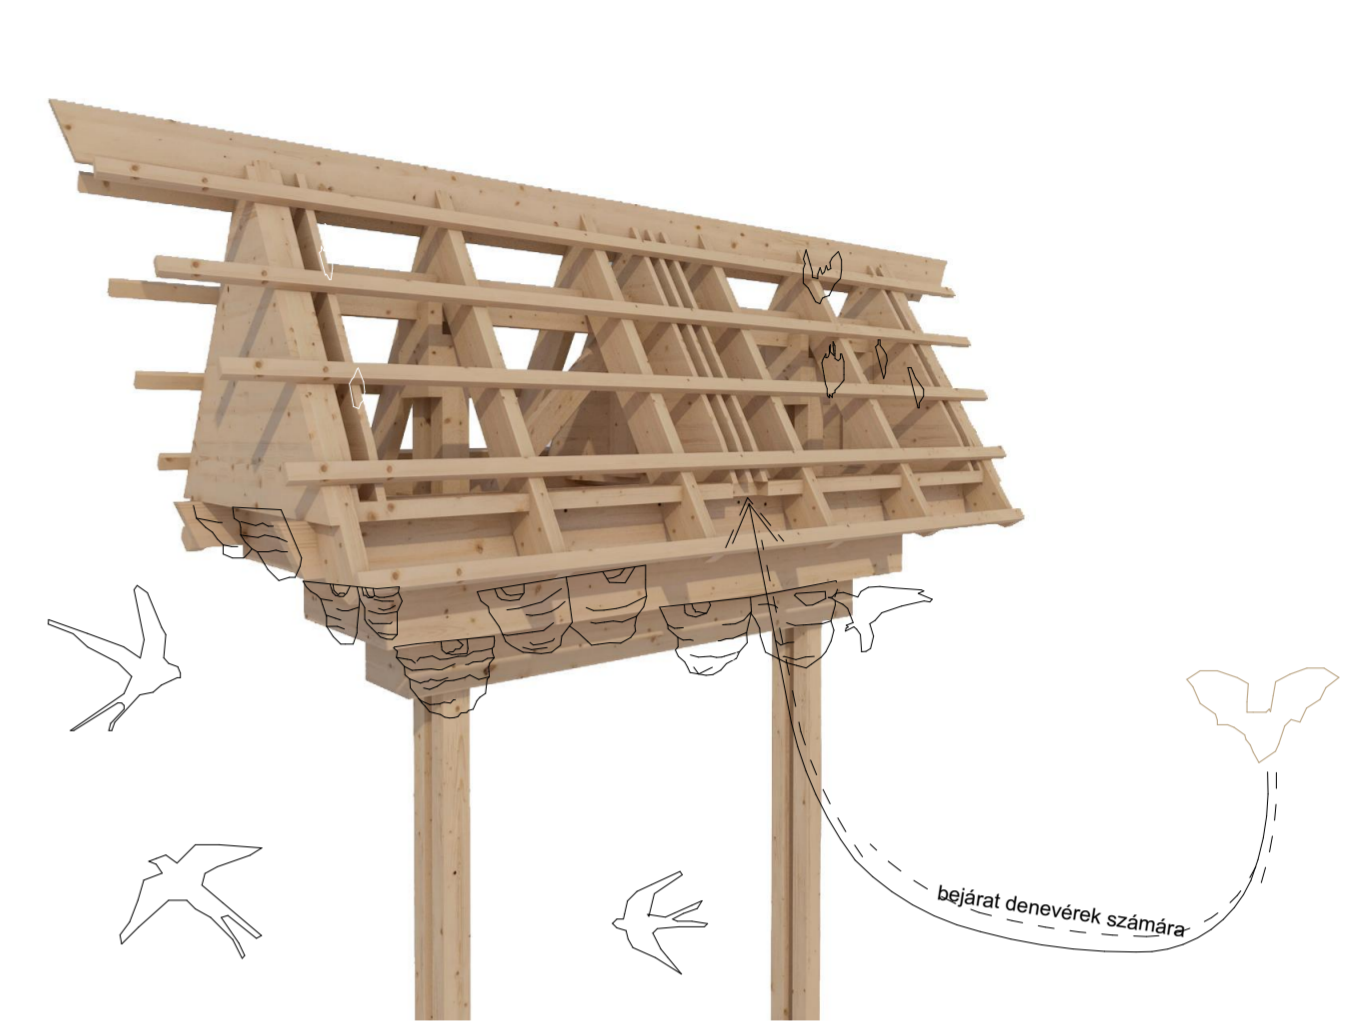

KÖZBENSŐ SZINT ALAPRAJZA (denevérlak) | M=1:20

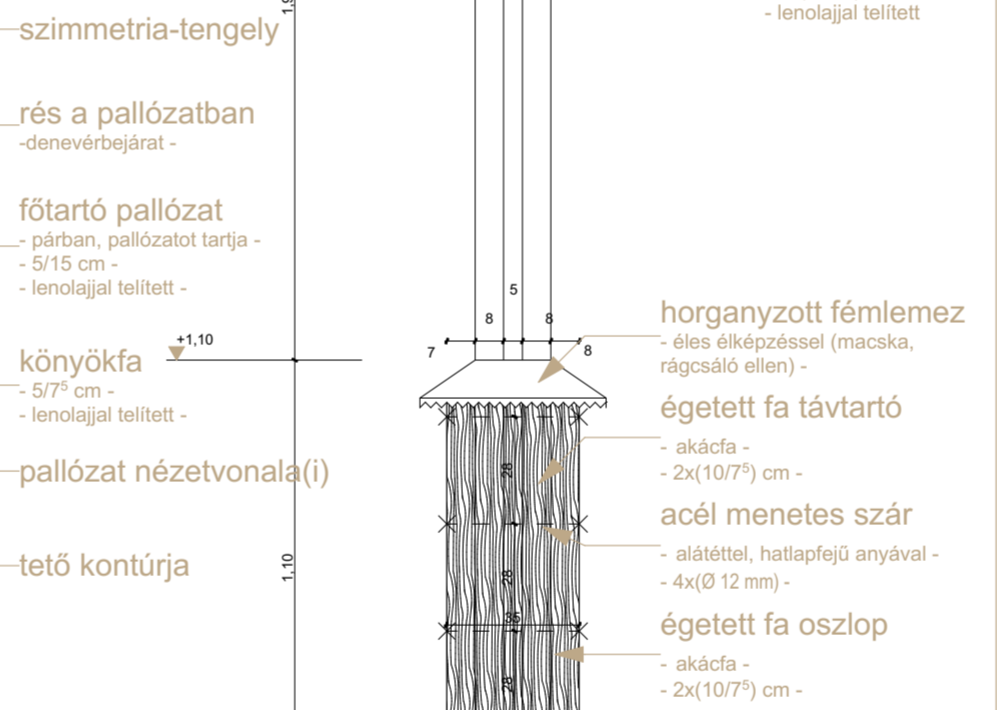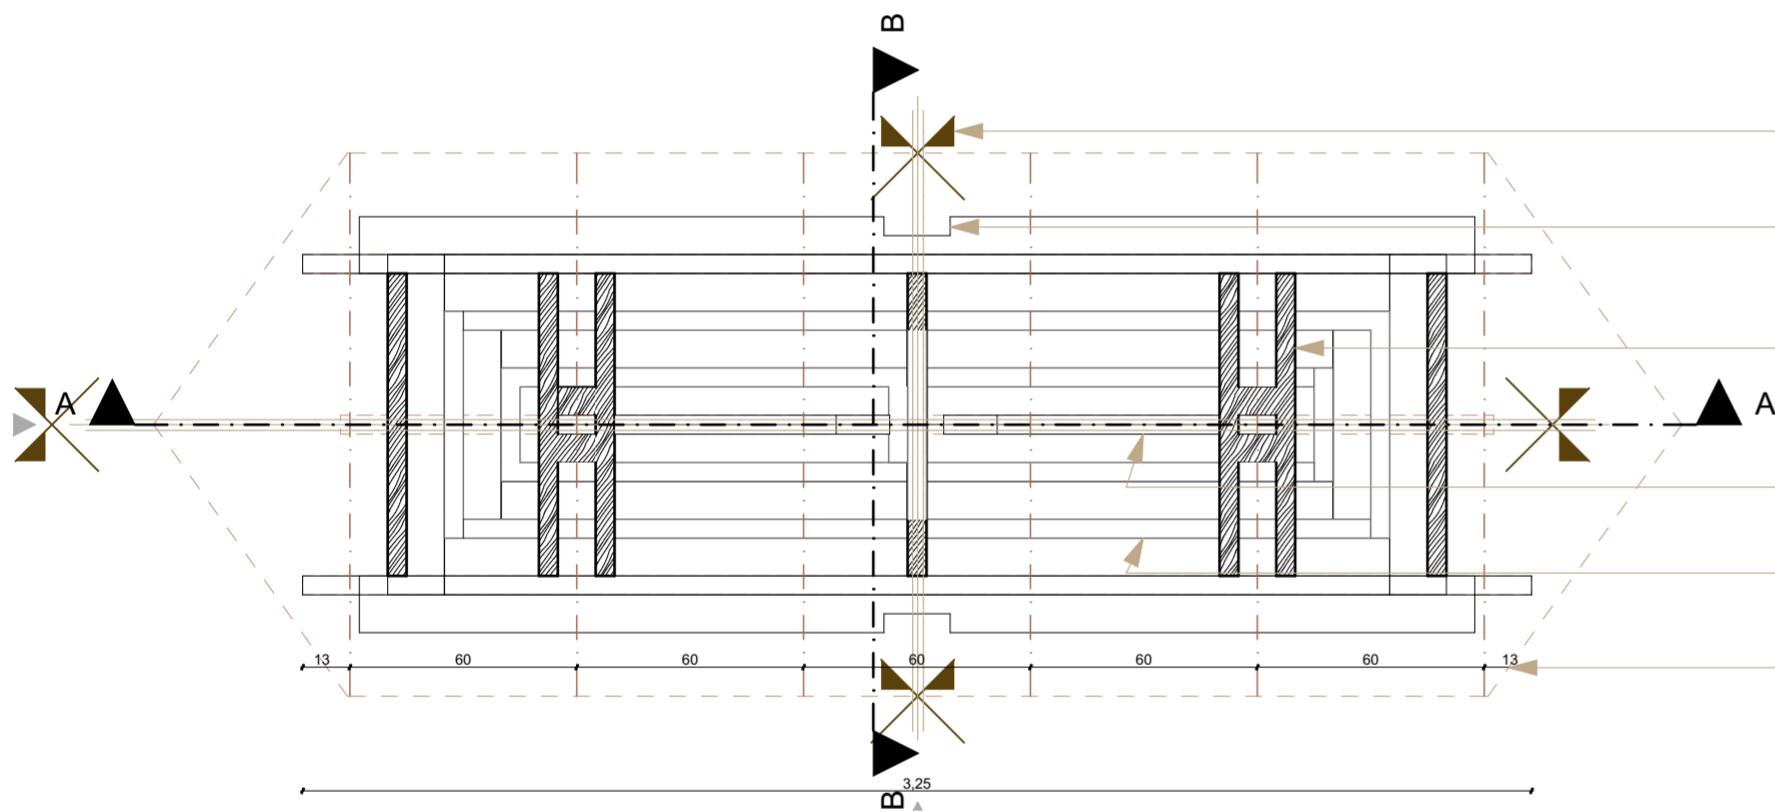

LÁTVÁNYTERV | (nád-fedéssel ábrázolva (cserepezéssel is lehet!), acélszállal a lábak között, melyre a fecskék rá tudnak újni)



FÖLDSZINTI ALAPRAJZ | M=1:20

